


# ЛОКАЛНА УРБАНИСТИЧКА ПЛАНСКА ДОКУМЕНТАЦИЈА ЗА ИЗГРАДБА НА ОБЈЕКТ СО НАМЕНА E2 - ГРАДБИ ЗА ПРОИЗВОДСТВО НА ЕНЕРГИЈА ТЕРМО ЕЛЕКТРИЧНА ЦЕНТРАЛА ЗА ПРОИЗВОДСТВО НА ЕЛЕКТРИЧНА ЕНЕРГИЈА ОД БИО МАСА НА КП 1472/14 КО АЛДАНЦИ ОПШТИНА КРУШЕВО

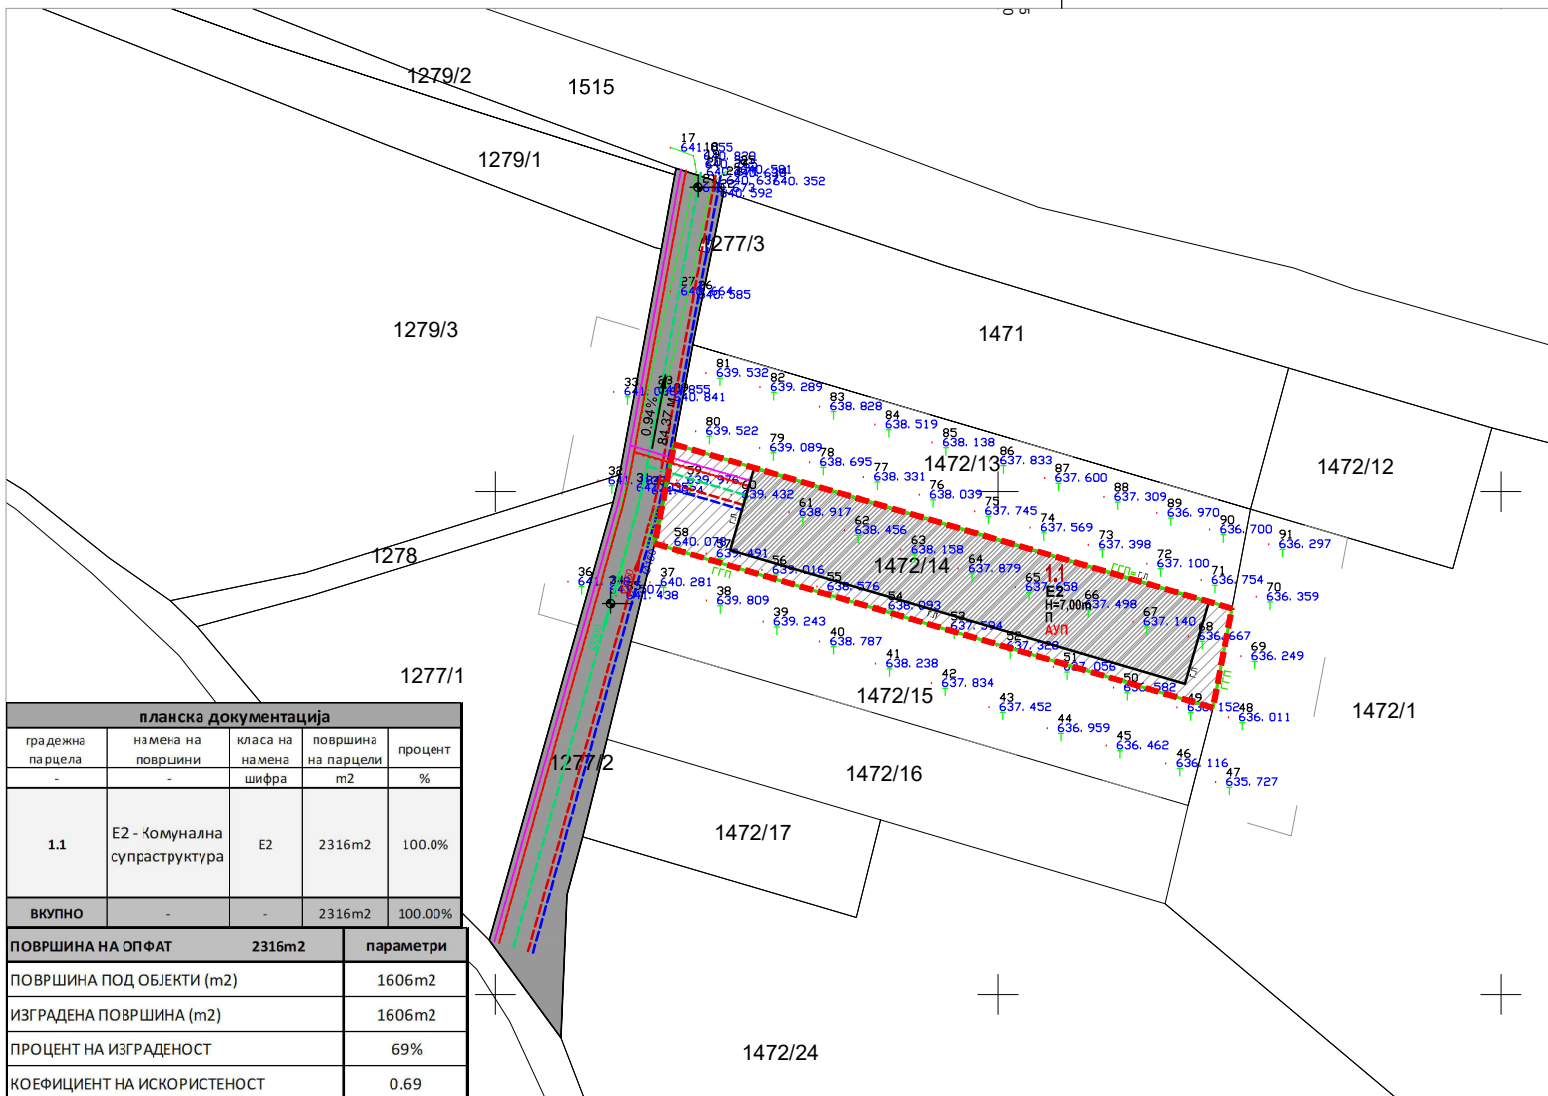

- ЛЕГЕНДА**
- ГРАНИЦА НА ПЛАНСКИ ОПФАТ
  - ПОВРШИНА НА ПЛАНСКИ ОПФАТ P = 0,23 ha
  - РЕГУЛАЦИОНА ЛИНИЈА
  - ГРАНИЦА НА ГРАДЕЖНА ПАРЦЕЛА
  - ГРАДЕЖНА ЛИНИЈА
  - Г.П. ПОВРШИНА ЗА ГРАДБА ОГРАН. СО ГРАД. ЛИНИЈА
  - 1.1 НУМЕРАЦИЈА НА ГРАДЕЖНА ПАРЦЕЛА
  - П КАТНОСТ НА ОБЈЕКТ
  - Н=7,00м ВИСИНА НА ОБЈЕКТИ
  - 640,70 ВИСИНСКА КОТА
  - 0,84% НИВЕЛМАН
  - 84,37 м НИВЕЛМАН
  - НАМЕНА НА ПОВРШИНИ
  - E - ИНФРАСТРУКТУРА
  - E2 E2 - КОМУНАЛНА СУПРАСТРУКТУРА /ГРАДБИ ЗА ПРОИЗВОДСТВО НА ЕНЕРГИЈА - ТЕРМО ЕЛЕКТРИЧНА ЦЕНТРАЛА ЗА ПРОИЗВОДСТВО НА ЕЛЕКТРИЧНА ЕНЕРГИЈА ОД БИО МАСА/

- СООБРАЌАЈ**
- ПОСТОЈНА АСФАЛТИРАНА УЛИЦА
- КОМУНАЛНА ИНФРАСТРУКТУРА**
- ПЛАНИРАНА ВОДОВОДНА МРЕЖА
  - ПЛАНИРАНА АТМОСФЕРСКА КАНАЛИЗАЦИЈА
  - ПЛАНИРАНА ФЕКАЛНА КАНАЛИЗАЦИЈА
  - ПЛАНИРАНА ТЕЛЕКОМУНИКАЦИСКА ИНСТАЛАЦИЈА
  - ПЛАНИРАНИ ПОДЗЕМНИ СРЕДНОНАПОНСКИ ЕЛЕКТРОЕНЕРГЕТСКИ ВОДОВИ

| ПЛАНСКА ДОКУМЕНТАЦИЈА |                               |                       |                                    |
|-----------------------|-------------------------------|-----------------------|------------------------------------|
| градежна парцела      | намена на површина            | класа на намена шифра | површина на парцели m <sup>2</sup> |
| 1.1                   | E2 - комунална супраструктура | E2                    | 2316m <sup>2</sup>                 |
| <b>ВКУПНО</b>         | -                             | -                     | 2316m <sup>2</sup>                 |

| ПОВРШИНА НА ОПФАТ                      | 2316m <sup>2</sup> | параметри |
|--|--------------------|-----------|
| ПОВРШИНА ПОД ОБЈЕКТИ (m <sup>2</sup> ) | 1606m <sup>2</sup> |           |
| ИЗГРАДЕНА ПОВРШИНА (m <sup>2</sup> )   | 1606m <sup>2</sup> |           |
| ПРОЦЕНТ НА ИЗГРАДНОСТ                  | 69%                |           |
| КОЕФИЦИЕНТ НА ИСКОРИСТЕНОСТ            | 0.69               |           |

| број на градежна парцела | намена   | компатибилна намена | макс. процент на компатибилна намена | макс висина | катност | површина на парцела (m <sup>2</sup> ) | P (m <sup>2</sup> ) градба | бруто P (m <sup>2</sup> ) развиена | процент на изграденост % | коэффициент на искористеност |
|--------------------------|--|---------------------|--------------------------------------|-------------|---------|---------------------------------------|----------------------------|------------------------------------|--------------------------|------------------------------|
| П.П. 1.1                 | E2 - Комунална супраструктура /градби за производство на енергија, термо електрична централа за производство на електрична енергија од био маса/ | /                   | /                                    | 7.00 m      | П       | 2316m <sup>2</sup>                    | 1606m <sup>2</sup>         | 1606m <sup>2</sup>                 | 69%                      | 0.69                         |
| <b>ВКУПНО:</b>           |  |                     |                                      |             |         | <b>2316m<sup>2</sup></b>              | <b>1606m<sup>2</sup></b>   | <b>1606m<sup>2</sup></b>           | <b>69%</b>               | <b>0.69</b>                  |



**СИНТЕЗЕН ПЛАН**

ЛОКАЛНА УРБАНИСТИЧКА ПЛАНСКА ДОКУМЕНТАЦИЈА ЗА ИЗГРАДБА НА ОБЈЕКТ СО НАМЕНА E2 - ГРАДБИ ЗА ПРОИЗВОДСТВО НА ЕНЕРГИЈА, ТЕРМО ЕЛЕКТРИЧНА ЦЕНТРАЛА ЗА ПРОИЗВОДСТВО НА ЕЛЕКТРИЧНА ЕНЕРГИЈА ОД БИО МАСА НА КП 1472/14, КО АЛДАНЦИ, ОПШТИНА КРУШЕВО

ТЕХ. БР. 0801/84/20 **М 1:1000**

**ПЛАНИР ПОТПИСНИК:**  
 БОЈАН МУЛИЧКОВСКИ, д.и.а., овл. бр. 0.0070

**ПЛАНИРИ:**  
 МИНОВА ЛИМБА, м-р.инж.арх. овл.бр. 0.0697  
 БОРИС СТЕФАНОВСКИ, м-р.инж.арх.овл.бр. 0.0673

**УПРАВИТЕЛ:** БОЈАН МУЛИЧКОВСКИ  
**ЛОКАЦИЈА:** О. КРУШЕВО **12.2020**