


ЛОКАЛНА УРБАНИСТИЧКА ПЛАНСКА ДОКУМЕНТАЦИЈА ЗА ИЗГРАДБА НА ОБЈЕКТ СО НАМЕНА Е2 - ГРАДБИ ЗА ПРОИЗВОДСТВО НА ЕНЕРГИЈА ТЕРМО ЕЛЕКТРИЧНА ЦЕНТРАЛА ЗА ПРОИЗВОДСТВО НА ЕЛЕКТРИЧНА ЕНЕРГИЈА ОД БИО МАСА НА КП 1472/13 КО АЛДАНЦИ ОПШТИНА КРУШЕВО

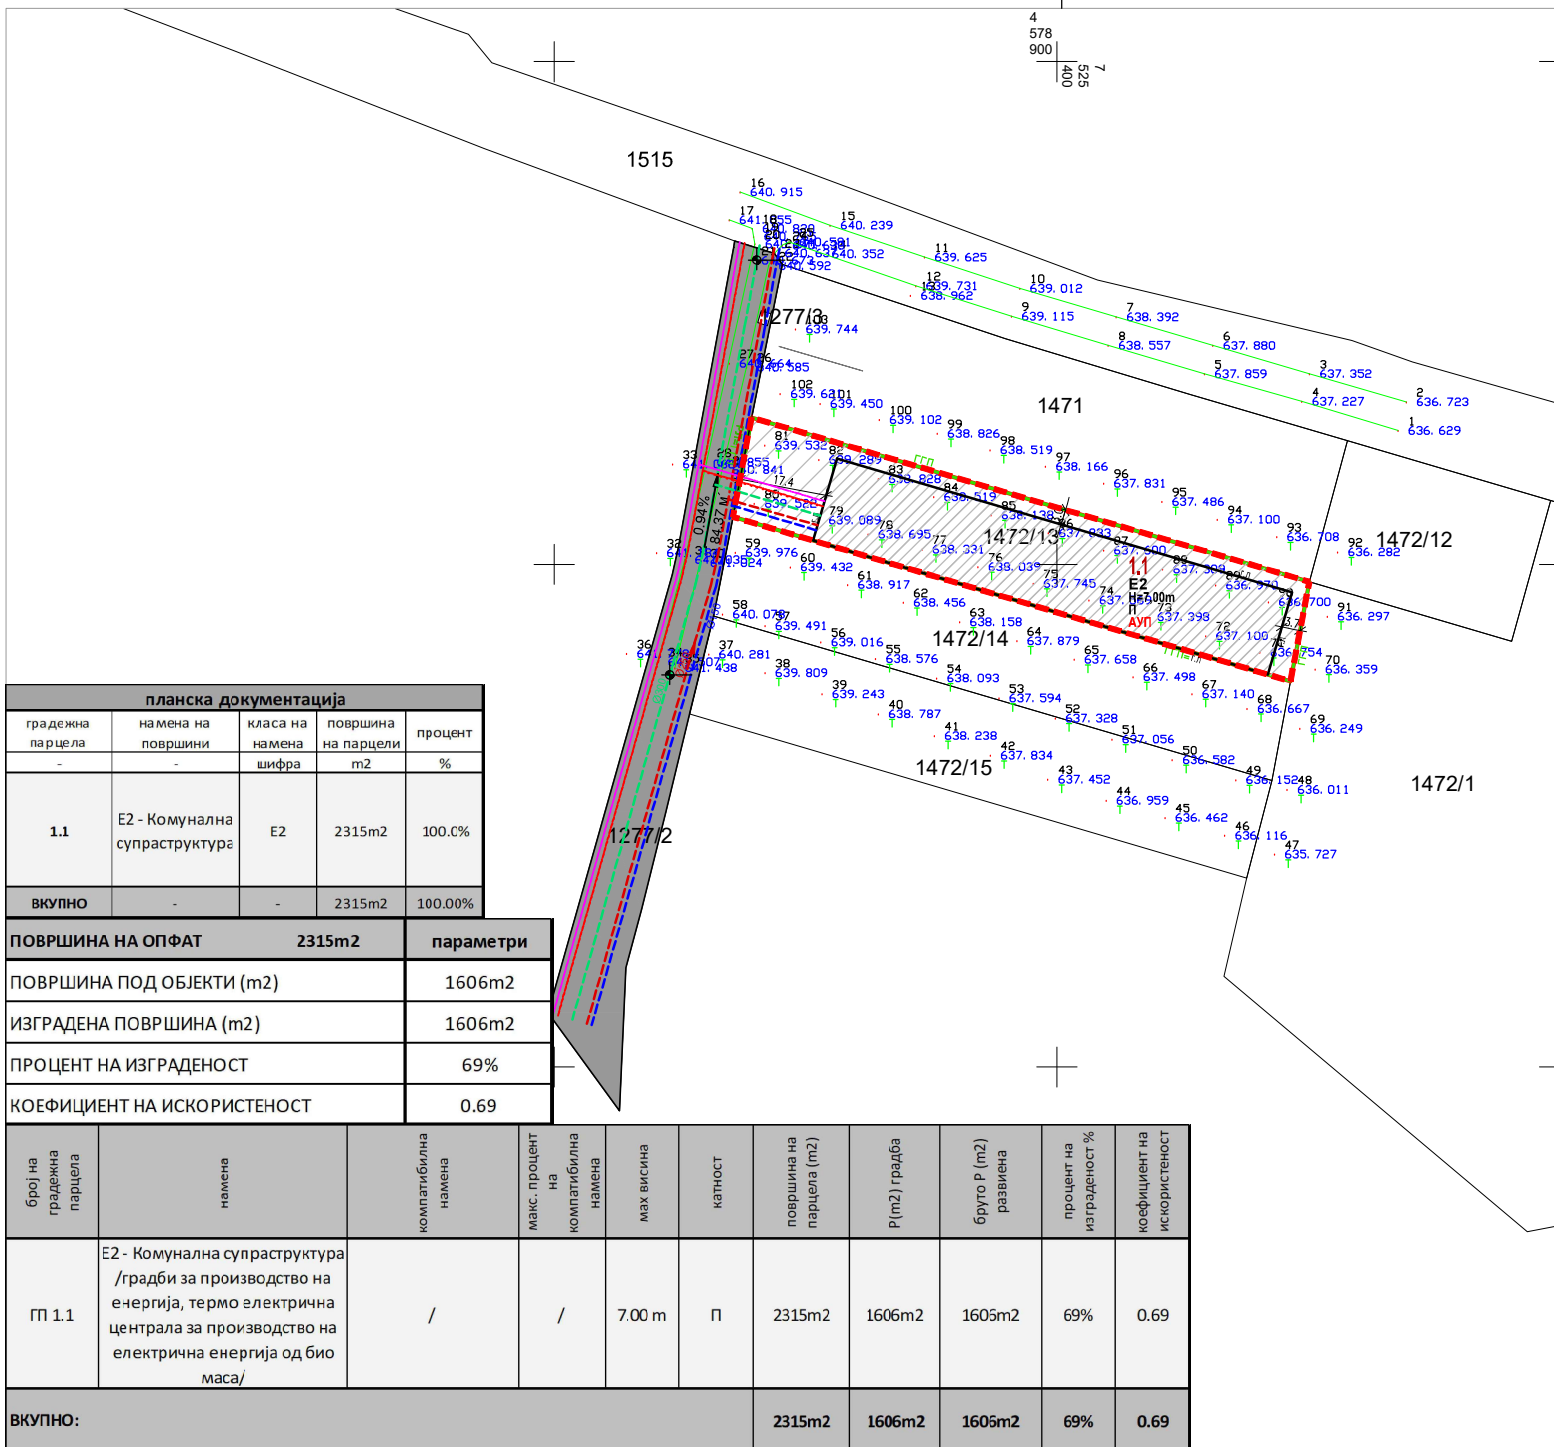

ЛЕГЕНДА


- - - ГРАНИЦА НА ПЛАНСКИ ОПФАТ
- ПОВРШИНА НА ПЛАНСКИ ОПФАТ P = 0,23 ha
- РЕГУЛАЦИОНА ЛИНИЈА
- ГРАНИЦА НА ГРАДЕЖНА ПАРЦЕЛА
- ГРАДЕЖНА ЛИНИЈА
- Г.П. ПОВРШИНА ЗА ГРАДБА ОГРАН. СО ГРАД. ЛИНИЈА
- 1.1 НУМЕРАЦИЈА НА ГРАДЕЖНА ПАРЦЕЛА
- П КАТНОСТ НА ОБЈЕКТ
- H=7.00m ВИСИНА НА ОБЈЕКТИ
- 640.70 ВИСИНСКА КОТА
- 0.84% НИВЕЛМАН
- E2 НАМЕНА НА ПОВРШНИ
- E2 Е - ИНФРАСТРУКТУРА
- E2 Е2 - КОМУНАЛНА СУПРАСТРУКТУРА / ГРАДБИ ЗА ПРОИЗВОДСТВО НА ЕНЕРГИЈА - ТЕРМО ЕЛЕКТРИЧНА ЦЕНТРАЛА ЗА ПРОИЗВОДСТВО НА ЕЛЕКТРИЧНА ЕНЕРГИЈА ОД БИО МАСА/

СООБРАЌАЈ

- ПОСТОЈНА АСФАЛТИРАНА УЛИЦА

КОМУНАЛНА ИНФРАСТРУКТУРА

- 0150 ПЛАНИРАНА ВОДОВОДНА МРЕЖА
- 0300 ПЛАНИРАНА АТМОСФЕРСКА КАНАЛИЗАЦИЈА
- 0250 ПЛАНИРАНА ФЕКАЛНА КАНАЛИЗАЦИЈА
- ПЛАНИРАНА ТЕЛЕКОМУНИКАЦИСКА ИНСТАЛАЦИЈА
- ПЛАНИРАНИ ПОДЗЕМНИ СРЕДНОНАПОНСКИ ЕЛЕКТРОЕНЕРГЕТСКИ ВОДОВИ

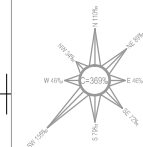

ПЛАНСКА ДОКУМЕНТАЦИЈА				
градежна парцела	намена на површини	класа на намена шифра	површина на парцели m2	процент %
1.1	Е2 - Комунална супраструктура	Е2	2315m2	100.0%
ВКУПНО	-	-	2315m2	100.00%

ПОВРШИНА НА ОПФАТ	2315m2	параметри
ПОВРШИНА ПОД ОБЈЕКТИ (m2)	1606m2	
ИЗГРАДЕНА ПОВРШИНА (m2)	1606m2	
ПРОЦЕНТ НА ИЗГРАДЕНОСТ	69%	
КОЕФИЦИЕНТ НА ИСКРИСТЕНОСТ	0.69	

број на градежна парцела	намена	компатибилна намена	макс. процент на компатибилна намена	макс висина	катност	површина на парцела (m2)	P (m2) градба	бруто P (m2) развиена	процент на изграденост %	коэффициент на искористеност
П 1.1	Е2 - Комунална супраструктура /градби за производство на енергија, термо електрична централа за производство на електрична енергија од био маса/	/	/	7.00 m	П	2315m2	1606m2	1605m2	69%	0.69
ВКУПНО:						2315m2	1606m2	1605m2	69%	0.69

СИНТЕЗЕН ПЛАН

ЛОКАЛНА УРБАНИСТИЧКА ПЛАНСКА ДОКУМЕНТАЦИЈА ЗА ИЗГРАДБА НА ОБЈЕКТ СО НАМЕНА Е2 - ГРАДБИ ЗА ПРОИЗВОДСТВО НА ЕНЕРГИЈА, ТЕРМО ЕЛЕКТРИЧНА ЦЕНТРАЛА ЗА ПРОИЗВОДСТВО НА ЕЛЕКТРИЧНА ЕНЕРГИЈА ОД БИО МАСА НА КП 1472/13, КО АЛДАНЦИ, ОПШТИНА КРУШЕВО

ТЕХ. БР. 0801/83/20 **M 1:1000**

ПЛАНЕР ПОТПИСНИК: БОЈАН МУЛИЧКОВСКИ, Д.И.А., овл. бр. 0.0070

СОРАБОТНИЦИ: МИНОВА ЛИМБА, м-р.инж.арх.овл.бр.0.0697
БОРИС СТЕФАНОВСКИ, м-р.инж.арх. овл.бр. 0.0673

УПРАВИТЕЛ: БОЈАН МУЛИЧКОВСКИ

ЛОКАЦИЈА: О. КРУШЕВО **12.2020**