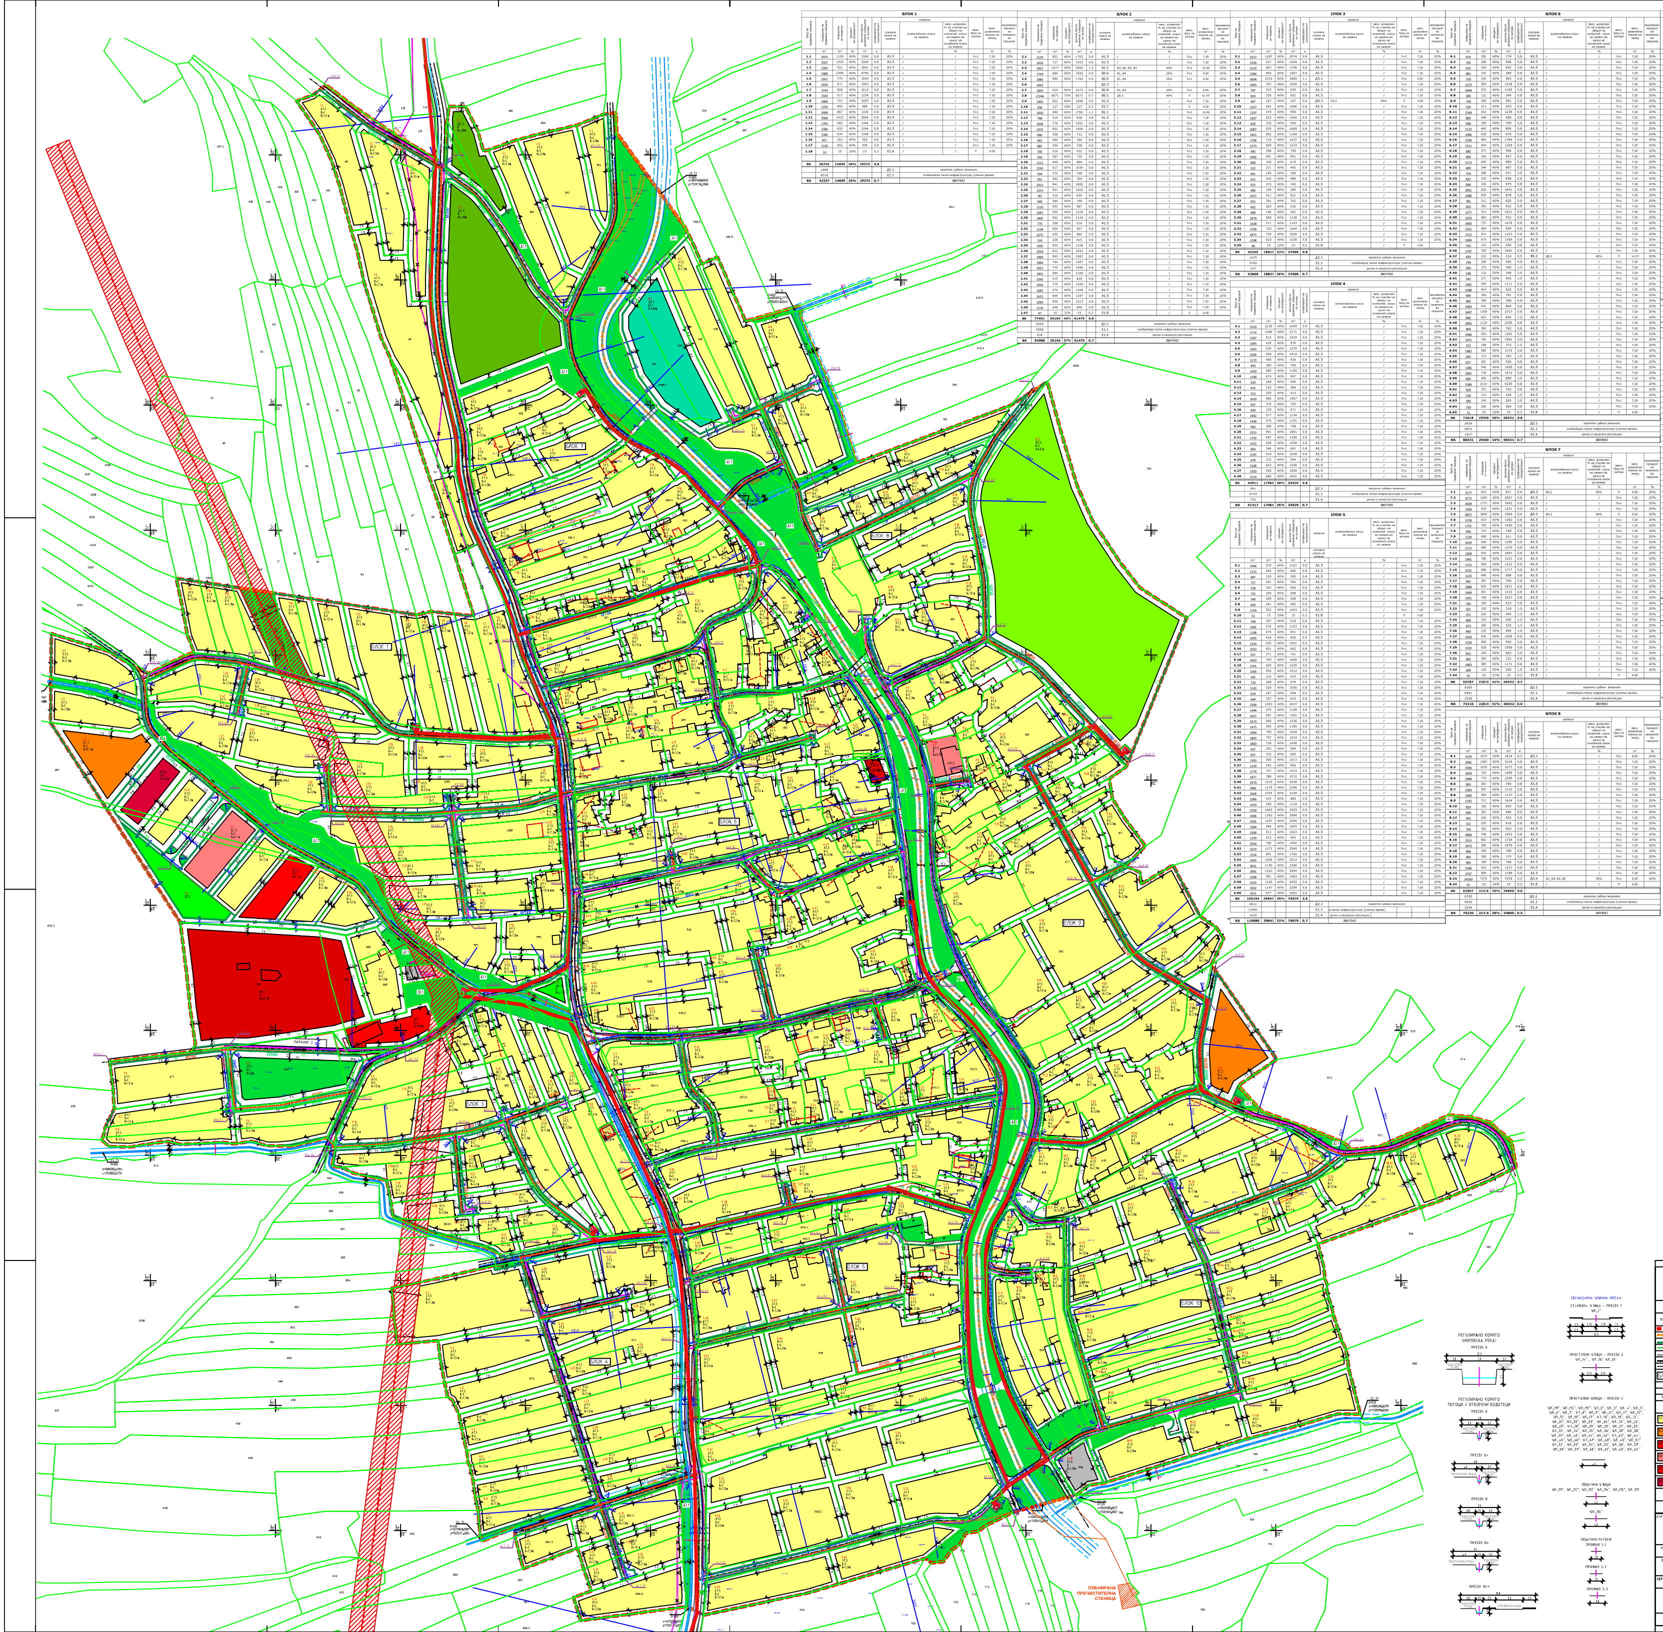
БЛОК 1
БЛОК 2
БЛОК 3
БЛОК 4
БЛОК 5
БЛОК 6
БЛОК 7
БЛОК 8
БЛОК 9
БЛОК 10
ПЛАНИРАНА ПРЕЧИСТИТЕЛНА СТАНИЦА
РЕГУЛИРАНО КОРИТО (КОПОРОВА РЕКА)
РЕГУЛИРАНО КОРИТО ПОТОЦИ / ОТВОРЕНИ ВОДОТЕЦИ
СЕКУНДАРНА УЛИЧНА МРЕЖА
СТАНБЕНА УЛИЦА - ПРОФИЛ 1
ПРИСТАПНИ УЛИЦА - ПРОФИЛ 2
ПРИСТАПНИ УЛИЦИ - ПРОФИЛ 3
ПЕШАЧКИ УЛИЦА
ПЕШАЧКИ ПАТЕКИ
ПРОФИЛ Б
ПРОФИЛ Б*
ПРОФИЛ В
ПРОФИЛ В*
ПРОФИЛ В**

БЛОК 1

број на градежна парцела	површина на градежна парцела	површина за градење	процент на изграденост	вкупна бруто развиена површина по катови	коефициент на искористеност	намена: основна класа на намена	компатибилни класи на намени	макс. дозволен % на учество на збирот на компатиб. класи на намени во однос на основната класа на намена	макс. број на катови	макс. дозволена висина на венец	минимален процент на зеленило во парцела
	m²	m²	%	m²	к			%		m'	%
1.1	2975	1190	40%	2380	0.8	A1.5	/	/	П+1	7.20	20%
1.2	2507	1003	40%	2006	0.8	A1.5	/	/	П+1	7.20	20%
1.3	2302	921	40%	1841	0.8	A1.5	/	/	П+1	7.20	20%
1.4	5988	2395	40%	4790	0.8	A1.5	/	/	П+1	7.20	20%
1.5	1937	775	40%	1549	0.8	A1.5	/	/	П+1	7.20	20%
1.6	2429	971	40%	1943	0.8	A1.5	/	/	П+1	7.20	20%
1.7	2019	808	40%	1615	0.8	A1.5	/	/	П+1	7.20	20%
1.8	1543	617	40%	1234	0.8	A1.5	/	/	П+1	7.20	20%
1.9	1866	747	40%	1493	0.8	A1.5	/	/	П+1	7.20	20%
1.10	1230	492	40%	984	0.8	A1.5	/	/	П+1	7.20	20%
1.11	1668	667	40%	1334	0.8	A1.5	/	/	П+1	7.20	20%
1.12	3580	1432	40%	2864	0.8	A1.5	/	/	П+1	7.20	20%
1.13	1705	682	40%	1364	0.8	A1.5	/	/	П+1	7.20	20%
1.14	1580	632	40%	1264	0.8	A1.5	/	/	П+1	7.20	20%
1.15	1586	634	40%	1268	0.8	A1.5	/	/	П+1	7.20	20%
1.16	657	263	40%	526	0.8	A1.5	/	/	П+1	7.20	20%
1.17	1130	452	40%	904	0.8	A1.5	/	/	П+1	7.20	20%
1.18	53	15	28%	15	0.3	E1.8	/	/	П	4.00	
ВК	36754	14695	40%	29375	0.8						
	1488					Д2.1	заштитно урбано зеленило				
	4016					E1.1	сообраќајна патна инфраструктура (улична мрежа)				
ВК	42257	14695	35%	29375	0.7		ВКУПНО				

БЛОК 2

број на градежна парцела	површина на градежна парцела	површина за градење	процент на изграденост	вкупна бруто развиена површина по катови	коефициент на искористеност	намена: основна класа на намена	компатибилни класи на намени	макс. дозволен % на учество на збирот на компатиб. класи на намени во однос на основната класа на намена	макс. број на катови	макс. дозволена висина на венец	минимален процент на зеленило во парцела
	m²	m²	%	m²	к			%		m'	%
2.1	2129	852	40%	1703	0.8	A1.5	/	/	П+1	7.20	20%
2.2	1816	727	40%	1453	0.8	A1.5	/	/	П+1	7.20	20%
2.3	2955	1477	50%	3693	1.3	Б2.2	В3, В4, Б5, В3	40%	П+2	12.00	20%
2.4	1769	884	50%	1592	0.9	В3.6	Б1, Б4	20%	П+1	8.00	20%
2.5	1980	990	50%	1782	0.9	В2.5	Б1, Б4	20%	П+1	8.00	20%
2.6	1662					Д1.2	/	/			
2.7	1859	929	50%	1673	0.9	В2.8	Б1, Б4	20%	П+1	8.00	20%
2.8	12244	8571	70%	8571	0.7	В5.1	Д4.3	40%	П	со УП	20%
2.9	2305	922	40%	1844	0.8	A1.5	/	/	П+1	7.20	20%
2.10	436	127	29%	127	0.3	E2.7	/	/	П	4.00	20%
2.11	1650	990	60%	1782	1.1	В1.1	/	/	П+1	10.00	20%
2.12	798	319	40%	638	0.8	A1.5	/	/	П+1	7.20	20%
2.13	1939	776	40%	1551	0.8	A1.5	/	/	П+1	7.20	20%
2.14	2255	902	40%	1804	0.8	A1.5	/	/	П+1	7.20	20%
2.15	890	356	40%	712	0.8	A1.5	/	/	П+1	7.20	20%
2.16	962	385	40%	769	0.8	A1.5	/	/	П+1	7.20	20%
2.17	885	354	40%	708	0.8	A1.5	/	/	П+1	7.20	20%
2.18	790	316	40%	632	0.8	A1.5	/	/	П+1	7.20	20%
2.19	918	367	40%	735	0.8	A1.5	/	/	П+1	7.20	20%
2.20	1111	445	40%	889	0.8	A1.5	/	/	П+1	7.20	20%
2.21	1293	517	40%	1034	0.8	A1.5	/	/	П+1	7.20	20%
2.22	934	374	40%	748	0.8	A1.5	/	/	П+1	7.20	20%
2.23	955	382	40%	764	0.8	A1.5	/	/	П+1	7.20	20%
2.24	2352	941	40%	1882	0.8	A1.5	/	/	П+1	7.20	20%
2.25	1253	501	40%	1002	0.8	A1.5	/	/	П+1	7.20	20%
2.26	787	315	40%	630	0.8	A1.5	/	/	П+1	7.20	20%
2.27	949	380	40%	759	0.8	A1.5	/	/	П+1	7.20	20%
2.28	1233	493	40%	987	0.8	A1.5	/	/	П+1	7.20	20%
2.29	1387	555	40%	1109	0.8	A1.5	/	/	П+1	7.20	20%
2.30	1405	562	40%	1124	0.8	A1.5	/	/	П+1	7.20	20%
2.31	770	308	40%	616	0.8	A1.5	/	/	П+1	7.20	20%
2.32	1134	454	40%	907	0.8	A1.5	/	/	П+1	7.20	20%
2.33	1075	430	40%	860	0.8	A1.5	/	/	П+1	7.20	20%
2.34	519	208	40%	415	0.8	A1.5	/	/	П+1	7.20	20%
2.35	1382	553	40%	1106	0.8	A1.5	/	/	П+1	7.20	20%
2.36	2054	822	40%	1643	0.8	A1.5	/	/	П+1	7.20	20%
2.37	2484	993	40%	1987	0.8	A1.5	/	/	П+1	7.20	20%
2.38	1984	794	40%	1587	0.8	A1.5	/	/	П+1	7.20	20%
2.39	1925	770	40%	1540	0.8	A1.5	/	/	П+1	7.20	20%
2.40	1461	584	40%	1169	0.8	A1.5	/	/	П+1	7.20	20%
2.41	1036	415	40%	829	0.8	A1.5	/	/	П+1	7.20	20%
2.42	1936	775	40%	1549	0.8	A1.5	/	/	П+1	7.20	20%
2.43	1685	674	40%	1348	0.8	A1.5	/	/	П+1	7.20	20%
2.44	1622	649	40%	1297	0.8	A1.5	/	/	П+1	7.20	20%
2.45	1266	506	40%	1013	0.8	A1.5	/	/	П+1	7.20	20%
2.46	1120	448	40%	896	0.8	A1.5	/	/	П+1	7.20	20%
2.47	47	15	32%	15	0.3	E1.8	/	/	П	4.00	
ВК	77401	35104	45%	61475	0.8						
	6345					Д2.1	заштитно урбано зеленило				
	9568					E1.1	сообраќајна патна инфраструктура (улична мрежа)				
	674					E1.4	речни и каналски регулации				
ВК	93988	35104	37%	61475	0.7		ВКУПНО				

БЛОК 3

број на градежна парцела	површина на градежна парцела	површина за градење	процент на изграденост	вкупна бруто развиена површина по катови	коефициент на искористеност	намена: основна класа на намена	компатибилни класи на намени	макс. дозволен % на учество на збирот на компатиб. класи на намени во однос на основната класа на намена	макс. број на катови	макс. дозволена висина на венец	минимален процент на зеленило во парцела
	m²	m²	%	m²	к			%		m'	%
3.1	3217	1287	40%	2574	0.8	A1.5	/	/	П+1	7.20	20%
3.2	1318	527	40%	1054	0.8	A1.5	/	/	П+1	7.20	20%
3.3	2133	853	40%	1706	0.8	A1.5	/	/	П+1	7.20	20%
3.4	2384	954	40%	1907	0.8	A1.5	/	/	П+1	7.20	20%
3.5	3694	2216	60%	3989	1.1	Д3.1	/	/	П+1	8.00	20%
3.6	1993	797	40%	1595	0.8	A1.5	/	/	П+1	7.20	20%
3.7	787	315	40%	630	0.8	A1.5	/	/	П+1	7.20	20%
3.8	814	326	40%	651	0.8	A1.5	/	/	П+1	7.20	20%
3.9	467	187	40%	187	0.4	Д4.3	Б5.2	40%	П	4.00	20%
3.10	1357	543	40%	1086	0.8	A1.5	/	/	П+1	7.20	20%
3.11	1197	479	40%	958	0.8	A1.5	/	/	П+1	7.20	20%
3.12	1307	523	40%	1046	0.8	A1.5	/	/	П+1	7.20	20%
3.13	820	328	40%	656	0.8	A1.5	/	/	П+1	7.20	20%
3.14	2087	835	40%	1669	0.8	A1.5	/	/	П+1	7.20	20%
3.15	1455	582	40%	1164	0.8	A1.5	/	/	П+1	7.20	20%
3.16	1796	718	40%	1437	0.8	A1.5	/	/	П+1	7.20	20%
3.17	1273	509	40%	1019	0.8	A1.5	/	/	П+1	7.20	20%
3.18	995	398	40%	796	0.8	A1.5	/	/	П+1	7.20	20%
3.19	1002	401	40%	801	0.8	A1.5	/	/	П+1	7.20	20%
3.20	848	339	40%	679	0.8	A1.5	/	/	П+1	7.20	20%
3.21	552	221	40%	442	0.8	A1.5	/	/	П+1	7.20	20%
3.22	461	185	40%	369	0.8	A1.5	/	/	П+1	7.20	20%
3.23	612	245	40%	489	0.8	A1.5	/	/	П+1	7.20	20%
3.24	925	370	40%	740	0.8	A1.5	/	/	П+1	7.20	20%
3.25	486	194	40%	389	0.8	A1.5	/	/	П+1	7.20	20%
3.26	1027	411	40%	821	0.8	A1.5	/	/	П+1	7.20	20%
3.27	952	381	40%	762	0.8	A1.5	/	/	П+1	7.20	20%
3.28	662	265	40%	530	0.8	A1.5	/	/	П+1	7.20	20%
3.29	489	196	40%	391	0.8	A1.5	/	/	П+1	7.20	20%
3.30	1670	668	40%	1336	0.8	A1.5	/	/	П+1	7.20	20%
3.31	1428	571	40%	1143	0.8	A1.5	/	/	П+1	7.20	20%
3.32	1799	720	40%	1440	0.8	A1.5	/	/	П+1	7.20	20%
3.33	1875	750	40%	1500	0.8	A1.5	/	/	П+1	7.20	20%
3.34	1298	519	40%	1038	0.8	A1.5	/	/	П+1	7.20	20%
3.35	68	15	22%	15	0.2	E1.8	/	/	П	4.00	
ВК	45250	18827	42%	37008	0.8						
	1475					Д2.1	заштитно урбано зеленило				
	5765					E1.1	сообраќајна патна инфраструктура (улична мрежа)				
	377					E1.4	речни и каналски регулации				
ВК	52868	18827	36%	37008	0.7		ВКУПНО				

БЛОК 4

број на градежна парцела	површина на градежна парцела	површина за градење	процент на изграденост	вкупна бруто развиена површина по катови	коефициент на искористеност	намена: основна класа на намена	компатибилни класи на намени	макс. дозволен % на учество на збирот на компатиб. класи на намени во однос на основната класа на намена	макс. број на катови	макс. дозволена висина на венец	минимален процент на зеленило во парцела
	m²	m²	%	m²	к			%		m'	%
4.1	5319	2128	40%	4255	0.8	A1.5	/	/	П+1	7.20	20%
4.2	2714	1086	40%	2171	0.8	A1.5	/	/	П+1	7.20	20%
4.3	2287	915	40%	1829	0.8	A1.5	/	/	П+1	7.20	20%
4.4	1095	438	40%	876	0.8	A1.5	/	/	П+1	7.20	20%
4.5	1587	635	40%	1270	0.8	A1.5	/	/	П+1	7.20	20%
4.6	2394	958	40%	1915	0.8	A1.5	/	/	П+1	7.20	20%
4.7	1170	468	40%	936	0.8	A1.5	/	/	П+1	7.20	20%
4.8	950	380	40%	760	0.8	A1.5	/	/	П+1	7.20	20%
4.9	1450	580	40%	1160	0.8	A1.5	/	/	П+1	7.20	20%
4.10	1184	474	40%	947	0.8	A1.5	/	/	П+1	7.20	20%
4.11	620	248	40%	496	0.8	A1.5	/	/	П+1	7.20	20%
4.12	455	182	40%	364	0.8	A1.5	/	/	П+1	7.20	20%
4.13	513	205	40%	410	0.8	A1.5	/	/	П+1	7.20	20%
4.14	2459	984	40%	1967	0.8	A1.5	/	/	П+1	7.20	20%
4.15	937	375	40%	750	0.8	A1.5	/	/	П+1	7.20	20%
4.16	839	335	40%	671	0.8	A1.5	/	/	П+1	7.20	20%
4.17	1442	577	40%	1154	0.8	A1.5	/	/	П+1	7.20	20%
4.18	1438	575	40%	1151	0.8	A1.5	/	/	П+1	7.20	20%
4.19	960	384	40%	768	0.8	A1.5	/	/	П+1	7.20	20%
4.20	2252	901	40%	1801	0.8	A1.5	/	/	П+1	7.20	20%
4.21	1743	697	40%	1394	0.8	A1.5	/	/	П+1	7.20	20%
4.22	1322	529	40%	1058	0.8	A1.5	/	/	П+1	7.20	20%
4.23	864	346	40%	691	0.8	A1.5	/	/	П+1	7.20	20%
4.24	2295	918	40%	1836	0.8	A1.5	/	/	П+1	7.20	20%
4.25	679	272	40%	544	0.8	A1.5	/	/	П+1	7.20	20%
4.26	1508	603	40%	1206	0.8	A1.5	/	/	П+1	7.20	20%
4.27	2320	928	40%	1856	0.8	A1.5	/	/	П+1	7.20	20%
4.28	2114	846	40%	1691	0.8	A1.5	/	/	П+1	7.20	20%
ВК	44911	17964	40%	35929	0.8						
	941					Д2.1	заштитно урбано зеленило				
	4733					E1.1	сообраќајна патна инфраструктура (улична мрежа)				
	732					E1.4	речни и каналски регулации				
ВК	51317	17964	35%	35929	0.7		ВКУПНО				

БЛОК 5

број на градежна парцела	површина на градежна парцела	површина за градење	процент на изграденост	вкупна бруто развиена површина по катови	коефициент на искористеност	намена: основна класа на намена	компатибилни класи на намени	макс. дозволен % на учество на збирот на компатиб. класи на намени во однос на основната класа на намена	макс. број на катови	макс. дозволена висина на венец	минимален процент на зеленило во парцела
	m²	m²	%	m²	к			%		m'	%
5.1	1446	579	40%	1157	0.8	A1.5	/	/	П+1	7.20	20%
5.2	1112	445	40%	890	0.8	A1.5	/	/	П+1	7.20	20%
5.3	487	195	40%	390	0.8	A1.5	/	/	П+1	7.20	20%
5.4	727	291	40%	582	0.8	A1.5	/	/	П+1	7.20	20%
5.5	758	303	40%	606	0.8	A1.5	/	/	П+1	7.20	20%
5.6	735	294	40%	588	0.8	A1.5	/	/	П+1	7.20	20%
5.7	749	299	40%	599	0.8	A1.5	/	/	П+1	7.20	20%
5.8	604	241	40%	483	0.8	A1.5	/	/	П+1	7.20	20%
5.9	1254	502	40%	1003	0.8	A1.5	/	/	П+1	7.20	20%
5.10	52	15	29%	15	0.3	E1.8	/	/	П	4.00	
5.11	768	307	40%	614	0.8	A1.5	/	/	П+1	7.20	20%
5.12	1441	576	40%	1153	0.8	A1.5	/	/	П+1	7.20	20%
5.13	1188	475	40%	951	0.8	A1.5	/	/	П+1	7.20	20%
5.14	1045	418	40%	836	0.8	A1.5	/	/	П+1	7.20	20%
5.15	1314	525	40%	1051	0.8	A1.5	/	/	П+1	7.20	20%
5.16	1053	421	40%	842	0.8	A1.5	/	/	П+1	7.20	20%
5.17	927	371	40%	741	0.8	A1.5	/	/	П+1	7.20	20%
5.18	1850	740	40%	1480	0.8	A1.5	/	/	П+1	7.20	20%
5.19	1501	600	40%	1200	0.8	A1.5	/	/	П+1	7.20	20%
5.20	1266	506	40%	1012	0.8	A1.5	/	/	П+1	7.20	20%
5.21	541	216	40%	433	0.8	A1.5	/	/	П+1	7.20	20%
5.22	720	288	40%	576	0.8	A1.5	/	/	П+1	7.20	20%
5.23	1320	528	40%	1056	0.8	A1.5	/	/	П+1	7.20	20%
5.24	618	247	40%	494	0.8	A1.5	/	/	П+1	7.20	20%
5.25	644	257	40%	515	0.8	A1.5	/	/	П+1	7.20	20%
5.26	2508	1003	40%	2007	0.8	A1.5	/	/	П+1	7.20	20%
5.27	1448	579	40%	1158	0.8	A1.5	/	/	П+1	7.20	20%
5.28	1627	651	40%	1301	0.8	A1.5	/	/	П+1	7.20	20%
5.29	1670	668	40%	1336	0.8	A1.5	/	/	П+1	7.20	20%
5.30	1475	590	40%	1180	0.8	A1.5	/	/	П+1	7.20	20%
5.31	1999	799	40%	1599	0.8	A1.5	/	/	П+1	7.20	20%
5.32	1893	757	40%	1514	0.8	A1.5	/	/	П+1	7.20	20%
5.33	1800	728	40%	1456	0.8	A1.5	/	/	П+1	7.20	20%
5.34	627	253	40%	506	0.8	A1.5	/	/	П+1	7.20	20%
5.35	827	332	40%	665	0.8	A1.5	/	/	П+1	7.20	20%
5.36	1263	506	40%	1013	0.8	A1.5	/	/	П+1	7.20	20%
5.37	1130	452	40%	904	0.8	A1.5	/	/	П+1	7.20	20%
5.38	1774	707	40%	1414	0.8	A1.5	/	/	П+1	7.20	20%
5.39	1977	786	40%	1572	0.8	A1.5	/	/	П+1	7.20	20%
5.40	2570	1019	40%	2038	0.8	A1.5	/	/	П+1	7.20	20%
5.41	2981	1178	40%	2356	0.8	A1.5	/	/	П+1	7.20	20%
5.42	2668	1054	40%	2109	0.8	A1.5	/	/	П+1	7.20	20%
5.43	1096	433	40%	866	0.8	A1.5	/	/	П+1	7.20	20%
5.44	1414	559	40%	1118	0.8	A1.5	/	/	П+1	7.20	20%
5.45	3700	1462	40%	2925	0.8	A1.5	/	/	П+1	7.20	20%
5.46	3396	1342	40%	2684	0.8	A1.5	/	/	П+1	7.20	20%
5.47	3281	1297	40%	2594	0.8	A1.5	/	/	П+1	7.20	20%
5.48	2394	946	40%	1893	0.8	A1.5	/	/	П+1	7.20	20%
5.49	2306	912	40%	1823	0.8	A1.5	/	/	П+1	7.20	20%
5.50	1193	472	40%	943	0.8	A1.5	/	/	П+1	7.20	20%
5.51	2014	796	40%	1592	0.8	A1.5	/	/	П+1	7.20	20%
5.52	3219	1272	40%	2545	0.8	A1.5	/	/	П+1	7.20	20%
5.53	2254	891	40%	1782	0.8	A1.5	/	/	П+1	7.20	20%
5.54	2545	1006	40%	2012	0.8	A1.5	/	/	П+1	7.20	20%
5.55	3011	1190	40%	2380	0.8	A1.5	/	/	П+1	7.20	20%
5.56	3091	1222	40%	2444	0.8	A1.5	/	/	П+1	7.20	20%
5.57	2508	991	40%	1983	0.8	A1.5	/	/	П+1	7.20	20%
5.58	3102	1226	40%	2452	0.8	A1.5	/	/	П+1	7.20	20%
5.59	2902	1147	40%	2294	0.8	A1.5	/	/	П+1	7.20	20%
5.60	2471	977	40%	1953	0.8	A1.5	/	/	П+1	7.20	20%
ВК	100254	39847	40%	79679	0.8						
	4511					Д2.1	заштитно урбано зеленило				
	13491					E1.1	сообраќајна патна инфраструктура (улична мрежа)				
	1625					E1.4	речни и каналски регулации				
ВК	119880	39847	33%	79679	0.7		ВКУПНО				

БЛОК 6

број на градежна парцела	површина на градежна парцела	површина за градење	процент на изграденост	вкупна бруто развиена површина по катови	коефициент на искористеност	намена: основна класа на намена	компатибилни класи на намени	макс. дозволен % на учество на збирот на компатиб. класи на намени во однос на основната класа на намена	макс. број на катови	макс. дозволена висина на венец	минимален процент на зеленило во парцела
	m²	m²	%	m²	к			%		m'	%
6.1	974	390	40%	779	0.8	A1.5	/	/	П+1	7.20	20%
6.2	745	298	40%	596	0.8	A1.5	/	/	П+1	7.20	20%
6.3	815	326	40%	652	0.8	A1.5	/	/	П+1	7.20	20%
6.4	481	192	40%	385	0.8	A1.5	/	/	П+1	7.20	20%
6.5	729	292	40%	583	0.8	A1.5	/	/	П+1	7.20	20%
6.6	1272	509	40%	1018	0.8	A1.5	/	/	П+1	7.20	20%
6.7	1444	578	40%	1155	0.8	A1.5	/	/	П+1	7.20	20%
6.8	306	122	40%	244	0.8	A1.5	/	/	П+1	7.20	20%
6.9	739	295	40%	591	0.8	A1.5	/	/	П+1	7.20	20%
6.10	529	212	40%	423	0.8	A1.5	/	/	П+1	7.20	20%
6.11	1544	618	40%	1235	0.8	A1.5	/	/	П+1	7.20	20%
6.12	860	344	40%	688	0.8	A1.5	/	/	П+1	7.20	20%
6.13	998	399	40%	799	0.8	A1.5	/	/	П+1	7.20	20%
6.14	1123	449	40%	899	0.8	A1.5	/	/	П+1	7.20	20%
6.15	1096	438	40%	876	0.8	A1.5	/	/	П+1	7.20	20%
6.16	2230	892	40%	1784	0.8	A1.5	/	/	П+1	7.20	20%
6.17	1511	604	40%	1209	0.8	A1.5	/	/	П+1	7.20	20%
6.18	683	273	40%	546	0.8	A1.5	/	/	П+1	7.20	20%
6.19	809	324	40%	647	0.8	A1.5	/	/	П+1	7.20	20%
6.20	1113	445	40%	890	0.8	A1.5	/	/	П+1	7.20	20%
6.21	609	244	40%	487	0.8	A1.5	/	/	П+1	7.20	20%
6.22	714	286	40%	571	0.8	A1.5	/	/	П+1	7.20	20%
6.23	822	329	40%	658	0.8	A1.5	/	/	П+1	7.20	20%
6.24	844	338	40%	675	0.8	A1.5	/	/	П+1	7.20	20%
6.25	2051	821	40%	1641	0.8	A1.5	/	/	П+1	7.20	20%
6.26	1098	439	40%	878	0.8	A1.5	/	/	П+1	7.20	20%
6.27	781	312	40%	625	0.8	A1.5	/	/	П+1	7.20	20%
6.28	653	261	40%	522	0.8	A1.5	/	/	П+1	7.20	20%
6.29	1277	511	40%	1021	0.8	A1.5	/	/	П+1	7.20	20%
6.30	1153	461	40%	922	0.8	A1.5	/	/	П+1	7.20	20%
6.31	1843	737	40%	1474	0.8	A1.5	/	/	П+1	7.20	20%
6.32	1161	464	40%	929	0.8	A1.5	/	/	П+1	7.20	20%
6.33	1512	611	40%	1223	0.8	A1.5	/	/	П+1	7.20	20%
6.34	1684	679	40%	1358	0.8	A1.5	/	/	П+1	7.20	20%
6.35	533	215	40%	430	0.8	A1.5	/	/	П+1	7.20	20%
6.36	1747	700	40%	1401	0.8	A1.5	/	/	П+1	7.20	20%
6.37	439	214	49%	214	0.5	В5.2	Д4.3	40%	П	со УП	20%
6.38	744	298	40%	595	0.8	A1.5	/	/	П+1	7.20	20%
6.39	340	170	50%	340	1.0	A1.5	/	/	П+1	7.20	20%
6.40	248	124	50%	248	1.0	A1.5	/	/	П+1	7.20	20%
6.41	545	273	50%	545	1.0	A1.5	/	/	П+1	7.20	20%
6.42	1405	555	40%	1111	0.8	A1.5	/	/	П+1	7.20	20%
6.43	1048	414	40%	829	0.8	A1.5	/	/	П+1	7.20	20%
6.44	989	391	40%	781	0.8	A1.5	/	/	П+1	7.20	20%
6.45	996	394	40%	788	0.8	A1.5	/	/	П+1	7.20	20%
6.46	1093	432	40%	864	0.8	A1.5	/	/	П+1	7.20	20%
6.47	3437	1359	40%	2717	0.8	A1.5	/	/	П+1	7.20	20%
6.48	846	423	50%	846	1.0	A1.5	/	/	П+1	7.20	20%
6.49	2856	1129	40%	2258	0.8	A1.5	/	/	П+1	7.20	20%
6.50	964	381	40%	762	0.8	A1.5	/	/	П+1	7.20	20%
6.51	1646	651	40%	1301	0.8	A1.5	/	/	П+1	7.20	20%
6.52	1975	781	40%	1561	0.8	A1.5	/	/	П+1	7.20	20%
6.53	372	186	50%	372	1.0	A1.5	/	/	П+1	7.20	20%
6.54	1482	586	40%	1172	0.8	A1.5	/	/	П+1	7.20	20%
6.55	342	171	50%	342	1.0	A1.5	/	/	П+1	7.20	20%
6.56	657	263	40%	526	0.8	A1.5	/	/	П+1	7.20	20%
6.57	1386	548	40%	1095	0.8	A1.5	/	/	П+1	7.20	20%
6.58	1862	736	40%	1472	0.8	A1.5	/	/	П+1	7.20	20%
6.59	899	450	50%	899	1.0	A1.5	/	/	П+1	7.20	20%
6.60	5344	2113	40%	4225	0.8	A1.5	/	/	П+1	7.20	20%
6.61	929	372	40%	743	0.8	A1.5	/	/	П+1	7.20	20%
6.62	228	114	50%	228	1.0	A1.5	/	/	П+1	7.20	20%
6.63	283	141	50%	283	1.0	A1.5	/	/	П+1	7.20	20%
6.64	730	292	40%	584	0.8	A1.5	/	/	П+1	7.20	20%
6.65	51	15	30%	15	0.3	E1.8	/	/	П	4.00	
ВК	72618	29340	40%	58531	0.8						
	2424					Д2.1	заштитно урбано зеленило				
	9972					E1.1	сообраќајна патна инфраструктура (улична мрежа)				
	1517					E1.4	речни и каналски регулации				
ВК	86531	29340	34%	58531	0.7		ВКУПНО				

БЛОК 7

број на градежна парцела	површина на градежна парцела	површина за градење	процент на изграденост	вкупна бруто развиена површина по катови	коефициент на искористеност	намена: основна класа на намена	компатибилни класи на намени	макс. дозволен % на учество на збирот на компатиб. класи на намени во однос на основната класа на намена	макс. број на катови	макс. дозволена висина на венец	минимален процент на зеленило во парцела
	m²	m²	%	m²	к			%		m'	%
7.1	2177	871	40%	871	0.4	Д4.3	В5.2	40%	П	4.00	20%
7.2	3172	1269	40%	2537	0.8	A1.5	/	/	П+1	7.20	20%
7.3	4428	1771	40%	3542	0.8	A1.5	/	/	П+1	7.20	20%
7.4	1564	626	40%	1251	0.8	A1.5	/	/	П+1	7.20	20%
7.5	9872	3949	40%	3949	0.4	Д4.3	В5.2	40%	П	4.00	20%
7.6	1578	631	40%	1262	0.8	A1.5	/	/	П+1	7.20	20%
7.7	1751	700	40%	1400	0.8	A1.5	/	/	П+1	7.20	20%
7.8	936	374	40%	748	0.8	A1.5	/	/	П+1	7.20	20%
7.9	1139	456	40%	911	0.8	A1.5	/	/	П+1	7.20	20%
7.10	1619	648	40%	1295	0.8	A1.5	/	/	П+1	7.20	20%
7.11	1712	685	40%	1370	0.8	A1.5	/	/	П+1	7.20	20%
7.12	2309	924	40%	1847	0.8	A1.5	/	/	П+1	7.20	20%
7.13	1901	760	40%	1521	0.8	A1.5	/	/	П+1	7.20	20%
7.14	1515	606	40%	1212	0.8	A1.5	/	/	П+1	7.20	20%
7.15	2221	888	40%	1777	0.8	A1.5	/	/	П+1	7.20	20%
7.16	1123	449	40%	898	0.8	A1.5	/	/	П+1	7.20	20%
7.17	992	397	40%	794	0.8	A1.5	/	/	П+1	7.20	20%
7.18	2088	835	40%	1671	0.8	A1.5	/	/	П+1	7.20	20%
7.19	1644	657	40%	1315	0.8	A1.5	/	/	П+1	7.20	20%
7.20	1921	768	40%	1537	0.8	A1.5	/	/	П+1	7.20	20%
7.21	766	306	40%	612	0.8	A1.5	/	/	П+1	7.20	20%
7.22	321	159	50%	318	1.0	A1.5	/	/	П+1	7.20	20%
7.23	375	225	50%	450	1.2	A1.5	/	/	П+1	7.20	20%
7.24	406	210	50%	420	1.0	A1.5	/	/	П+1	7.20	20%
7.25	413	260	50%	520	1.3	A1.5	/	/	П+1	7.20	20%
7.26	469	235	50%	469	1.0	A1.5	/	/	П+1	7.20	20%
7.27	1324	530	40%	1059	0.8	A1.5	/	/	П+1	7.20	20%
7.28	1150	460	40%	920	0.8	A1.5	/	/	П+1	7.20	20%
7.29	1319	528	40%	1056	0.8	A1.5	/	/	П+1	7.20	20%
7.30	853	341	40%	683	0.8	A1.5	/	/	П+1	7.20	20%
7.31	902	361	40%	722	0.8	A1.5	/	/	П+1	7.20	20%
7.32	1463	585	40%	1171	0.8	A1.5	/	/	П+1	7.20	20%
7.33	309	155	50%	309	1.0	A1.5	/	/	П+1	7.20	20%
7.34	55	15	27%	15	0.3	E1.8	/	/	П	4.00	
ВК	55787	22633	41%	40432	0.7						
	8300					Д2.1	заштитно урбано зеленило				
	6991					E1.1	сообраќајна патна инфраструктура (улична мрежа)				
	1038					E1.4	речни и каналски регулации				
ВК	72116	22633	31%	40432	0.6		ВКУПНО				

БЛОК 8

број на градежна парцела	површина на градежна парцела	површина за градење	процент на изграденост	вкупна бруто развиена површина по катови	коефициент на искористеност	намена: основна класа на намена	компатибилни класи на намени	макс. дозволен % на учество на збирот на компатиб. класи на намени во однос на основната класа на намена	макс. број на катови	макс. дозволена висина на венец	минимален процент на зеленило во парцела
	m²	m²	%	m²	к			%		m'	%
8.1	5379	1075	20%	1614	0.3	Д3.1	/	/	П+1	8.00	20%
8.2	3905	1562	40%	3124	0.8	A1.5	/	/	П+1	7.20	20%
8.3	2596	1039	40%	2077	0.8	A1.5	/	/	П+1	7.20	20%
8.4	1824	729	40%	1459	0.8	A1.5	/	/	П+1	7.20	20%
8.5	1948	779	40%	1559	0.8	A1.5	/	/	П+1	7.20	20%
8.6	993	397	40%	794	0.8	A1.5	/	/	П+1	7.20	20%
8.7	1393	557	40%	1115	0.8	A1.5	/	/	П+1	7.20	20%
8.8	1409	564	40%	1127	0.8	A1.5	/	/	П+1	7.20	20%
8.9	1792	717	40%	1434	0.8	A1.5	/	/	П+1	7.20	20%
8.10	819	328	40%	655	0.8	A1.5	/	/	П+1	7.20	20%
8.11	608	243	40%	486	0.8	A1.5	/	/	П+1	7.20	20%
8.12	565	226	40%	452	0.8	A1.5	/	/	П+1	7.20	20%
8.13	522	209	40%	418	0.8	A1.5	/	/	П+1	7.20	20%
8.14	754	302	40%	603	0.8	A1.5	/	/	П+1	7.20	20%
8.15	1864	746	40%	1492	0.8	A1.5	/	/	П+1	7.20	20%
8.16	2155	862	40%	1724	0.8	A1.5	/	/	П+1	7.20	20%
8.17	2473	989	40%	1979	0.8	A1.5	/	/	П+1	7.20	20%
8.18	998	399	40%	798	0.8	A1.5	/	/	П+1	7.20	20%
8.19	969	388	40%	775	0.8	A1.5	/	/	П+1	7.20	20%
8.20	995	398	40%	796	0.8	A1.5	/	/	П+1	7.20	20%
8.21	1546	618	40%	1237	0.8	A1.5	/	/	П+1	7.20	20%
8.22	2237	895	40%	1789	0.8	A1.5	/	/	П+1	7.20	20%
8.23	24260	7278	30%	7278	0.3	Д3.4	Б1, Б3, Б5, В3	30%	П+1	8.00	20%
8.24	62	15	24%	15	0.2	E1.8	/	/	П	4.00	
ВК	62067	21316	34%	34800	0.6						
	6700					Д2.1	заштитно урбано зеленило				
	5429					E1.1	сообраќајна патна инфраструктура (улична мрежа)				
	2034					E1.4	речни и каналски регулации				
ВК	76230	21316	28%	34800	0.5		ВКУПНО				

БЛОК 9

број на градежна парцела	површина на градежна парцела	површина за градење	процент на изграденост	вкупна бруто развиена површина по катови	коефициент на искористеност	намена: основна класа на намена	компатибилни класи на намени	макс. дозволен % на учество на збирот на компатиб. класи на намени во однос на основната класа на намена	макс. број на катови	макс. дозволена висина на венец	минимален процент на зеленило во парцела
	m²	m²	%	m²	к			%		m'	%
9.1	753	301	40%	602	0.8	A1.5	/	/	П+1	7.20	20%
9.2	604	242	40%	484	0.8	A1.5	/	/	П+1	7.20	20%
9.3	732	293	40%	586	0.8	A1.5	/	/	П+1	7.20	20%
9.4	1751	700	40%	1400	0.8	A1.5	/	/	П+1	7.20	20%
9.5	1542	617	40%	1233	0.8	A1.5	/	/	П+1	7.20	20%
9.6	852	341	40%	682	0.8	A1.5	/	/	П+1	7.20	20%
9.7	989	593	60%	1068	1.1	В2.5	Б1, Б4	20%	П+1	8.00	20%
9.8	572	229	40%	457	0.8	A1.5	/	/	П+1	7.20	20%
9.9	312	156	50%	312	1.0	A1.5	/	/	П+1	7.20	20%
9.10	1614	646	40%	1291	0.8	A1.5	/	/	П+1	7.20	20%
9.11	1074	430	40%	859	0.8	A1.5	/	/	П+1	7.20	20%
9.12	579	232	40%	463	0.8	A1.5	/	/	П+1	7.20	20%
9.13	772	309	40%	617	0.8	A1.5	/	/	П+1	7.20	20%
9.14	949	379	40%	759	0.8	A1.5	/	/	П+1	7.20	20%
9.15	1098	439	40%	878	0.8	A1.5	/	/	П+1	7.20	20%
9.16	2963	1185	40%	2370	0.8	A1.5	/	/	П+1	7.20	20%
9.17	2222	889	40%	1777	0.8	A1.5	/	/	П+1	7.20	20%
9.18	4268	1707	40%	3414	0.8	A1.5	/	/	П+1	7.20	20%
9.19	3857	1543	40%	3085	0.8	A1.5	/	/	П+1	7.20	20%
9.20	2653	1061	40%	2122	0.8	A1.5	/	/	П+1	7.20	20%
9.21	1215	486	40%	972	0.8	A1.5	/	/	П+1	7.20	20%
9.22	1444	578	40%	1155	0.8	A1.5	/	/	П+1	7.20	20%
9.23	823	329	40%	658	0.8	A1.5	/	/	П+1	7.20	20%
9.24	1044	418	40%	836	0.8	A1.5	/	/	П+1	7.20	20%
9.25	1038	415	40%	831	0.8	A1.5	/	/	П+1	7.20	20%
9.26	972	389	40%	777	0.8	A1.5	/	/	П+1	7.20	20%
9.27	1296	519	40%	1037	0.8	A1.5	/	/	П+1	7.20	20%
9.28	1359	544	40%	1087	0.8	A1.5	/	/	П+1	7.20	20%
9.29	2565	1026	40%	2052	0.8	A1.5	/	/	П+1	7.20	20%
9.30	614	246	40%	491	0.8	A1.5	/	/	П+1	7.20	20%
9.31	3236	1942	60%	5825	1.8	Б2.2	Б3, Б5, В2, В3	40%	П+2	12.00	20%
9.32	753	301	40%	602	0.8	A1.5	/	/	П+1	7.20	20%
9.33	1211	484	40%	969	0.8	A1.5	/	/	П+1	7.20	20%
9.34	3313	1325	40%	2651	0.8	A1.5	/	/	П+1	7.20	20%
9.35	1111	444	40%	889	0.8	A1.5	/	/	П+1	7.20	20%
9.36	1101	441	40%	881	0.8	A1.5	/	/	П+1	7.20	20%
9.37	790	316	40%	632	0.8	A1.5	/	/	П+1	7.20	20%
9.38	682	273	40%	545	0.8	A1.5	/	/	П+1	7.20	20%
9.39	789	216	27%	432	0.5	A1.5	/	/	П+1	7.20	20%
9.40	634	254	40%	507	0.8	A1.5	/	/	П+1	7.20	20%
9.41	365	131	36%	262	0.7	A1.5	/	/	П+1	7.20	20%
9.42	656	263	40%	525	0.8	A1.5	/	/	П+1	7.20	20%
9.43	2151	860	40%	1721	0.8	A1.5	/	/	П+1	7.20	20%
9.44	52	15	29%	15	0.3	E1.8	/	/	П	4.00	
ВК	59367	24502	41%	50813	0.9						
	2002					Д2.1	заштитно урбано зеленило				
	5690					E1.1	сообраќајна патна инфраструктура (улична мрежа)				
	1384					E1.4	речни и каналски регулации				
ВК	68443	24502	36%	50813	0.7		ВКУПНО				

БЛОК 10

број на градежна парцела	површина на градежна парцела	површина за градење	процент на изграденост	вкупна бруто развиена површина по катови	коефициент на искористеност	намена: основна класа на намена	компатибилни класи на намени	макс. дозволен % на учество на збирот на компатиб. класи на намени во однос на основната класа на намена	макс. број на катови	макс. дозволена висина на венец	минимален процент на зеленило во парцела
	m²	m²	%	m²	к			%		m'	%
10.1	1129	452	40%	904	0.8	A1.5	/	/	П+1	7.20	20%
10.2	752	301	40%	602	0.8	A1.5	/	/	П+1	7.20	20%
10.3	692	277	40%	554	0.8	A1.5	/	/	П+1	7.20	20%
10.4	675	338	50%	675	1.0	A1.5	/	/	П+1	7.20	20%
10.5	1353	541	40%	1082	0.8	A1.5	/	/	П+1	7.20	20%
10.6	1079	432	40%	863	0.8	A1.5	/	/	П+1	7.20	20%
10.7	1241	496	40%	993	0.8	A1.5	/	/	П+1	7.20	20%
10.8	2154	861	40%	1723	0.8	A1.5	/	/	П+1	7.20	20%
10.9	2195	878	40%	1756	0.8	A1.5	/	/	П+1	7.20	20%
10.10	1000	600	60%	600	0.6	E1.6	/	/	П	5.00	20%
10.11	2166	866	40%	1733	0.8	A1.5	/	/	П+1	7.20	20%
10.12	1543	617	40%	1234	0.8	A1.5	/	/	П+1	7.20	20%
10.13	3605	1442	40%	2884	0.8	A1.5	/	/	П+1	7.20	20%
10.14	1556	622	40%	1245	0.8	A1.5	/	/	П+1	7.20	20%
10.15	1550	620	40%	1240	0.8	A1.5	/	/	П+1	7.20	20%
10.16	2751	1101	40%	2201	0.8	A1.5	/	/	П+1	7.20	20%
10.17	1799	720	40%	1439	0.8	A1.5	/	/	П+1	7.20	20%
10.18	1688	675	40%	1351	0.8	A1.5	/	/	П+1	7.20	20%
10.19	1516	606	40%	1213	0.8	A1.5	/	/	П+1	7.20	20%
10.20	1830	732	40%	1464	0.8	A1.5	/	/	П+1	7.20	20%
10.21	1744	698	40%	1395	0.8	A1.5	/	/	П+1	7.20	20%
10.22	1287	515	40%	1030	0.8	A1.5	/	/	П+1	7.20	20%
10.23	1161	464	40%	928	0.8	A1.5	/	/	П+1	7.20	20%
10.24	2429	972	40%	1943	0.8	A1.5	/	/	П+1	7.20	20%
10.25	2331	932	40%	1864	0.8	A1.5	/	/	П+1	7.20	20%
10.26	2096	838	40%	1677	0.8	A1.5	/	/	П+1	7.20	20%
10.27	2276	910	40%	1821	0.8	A1.5	/	/	П+1	7.20	20%
10.28	2125	850	40%	1700	0.8	A1.5	/	/	П+1	7.20	20%
10.29	1195	478	40%	956	0.8	A1.5	/	/	П+1	7.20	20%
10.30	1521	609	40%	1217	0.8	A1.5	/	/	П+1	7.20	20%
10.31	2483	993	40%	1986	0.8	A1.5	/	/	П+1	7.20	20%
10.32	1914	766	40%	1531	0.8	A1.5	/	/	П+1	7.20	20%
10.33	1849	739	40%	1479	0.8	A1.5	/	/	П+1	7.20	20%
10.34	1519	608	40%	1215	0.8	A1.5	/	/	П+1	7.20	20%
10.35	2303	921	40%	1843	0.8	A1.5	/	/	П+1	7.20	20%
10.36	1417	567	40%	1133	0.8	A1.5	/	/	П+1	7.20	20%
10.37	1216	487	40%	973	0.8	A1.5	/	/	П+1	7.20	20%
10.38	1898	759	40%	1519	0.8	A1.5	/	/	П+1	7.20	20%
10.39	1905	762	40%	1524	0.8	A1.5	/	/	П+1	7.20	20%
10.40	2928	1171	40%	2343	0.8	A1.5	/	/	П+1	7.20	20%
ВК	69870	28215	40%	55831	0.8						
	4318					Д2.1	заштитно урбано зеленило				
	7694					E1.1	сообраќајна патна инфраструктура (улична мрежа)				
	1079					E1.4	речни и каналски регулации				
ВК	82961	28215	34%	55831	0.7		ВКУПНО				

БИЛАНСНИ ПОКАЗАТЕЛИ

НАМЕНА НА ЗЕМЈИШТЕ		ПОВРШИНА m²		ПОВРШИНА ха	УДЕЛ ПЛАНСКИ ОПФАТ	
А ДОМУВАЊЕ И ПРЕСТОЈ	А1.5 - станбени куќи во состав на селски стопански двор	547774		54.78	73.37%	
Б ДЕЛОВНИ И КОМЕРЦИЈАЛНИ НАМЕНИ	Б2.2 - трговски центар	6191		0.62	0.83%	0.83%
В ЈАВНИ ДЕЈНОСТИ И ИНСТИТУЦИИ	В1.1 - основно образование: основно училиште	1650	20929	2.09	0.22%	2.80%
	В2.5 - установи од примарната здравствена заштита	2968			0.40%	
	В2.8 - детска градинка	1859			0.25%	
	В3.6 - комбиниран културен центар	1769			0.24%	
	В5.1 - верски институции: црква	12244			1.64%	
	В5.2 - верски институции: џамија	439			0.06%	
Д ЗЕЛЕНИЛО, РЕКРЕАЦИЈА И МЕМОРИЈАЛНИ ПРОСТОРИ	Д1.2 - јавно урбано зеленило	1662	86014	8.60	0.22%	11.52%
	Д2.1 - заштитно урбано зеленило	38504			5.16%	
	Д3.1 - спортски терени на отворено	9072			1.22%	
	Д3.4 - рекреативен парк	24260			3.25%	
	Д4.3 - озеленети простори за гробишта; гробишта	12517			1.68%	
Е ИНФРАСТРУКТУРИ	Е1.1 - сообраќајна патна инфраструктура	73348	85683	8.57	9.82%	11.48%
	Е1.4 - речни и каналски регулации	10460			1.40%	
	Е1.6 - канализациски инфраструктури: пречистителна станица	1000			0.13%	
	Е1.8 - трансформаторска станица	440			0.06%	
	Е2.7 - згради на телекомуникациите	436			0.06%	
	ВКУПНО	746591		74.66	100%	

УПС АЛДАНЦИ

	ПОВРШИНА м²	ПОВРШИНА ха
БЛОК 1	42257	4.23
БЛОК 2	93988	9.40
БЛОК 3	52868	5.29
БЛОК 4	51317	5.13
БЛОК 5	119880	11.99
БЛОК 6	86531	8.65
БЛОК 7	72116	7.21
БЛОК 8	76230	7.62
БЛОК 9	68443	6.84
БЛОК 10	82961	8.30
ВКУПНО	**746591**	**74.66**

УРБАНИСТИЧКИ ПЛАН ЗА СЕЛО АЛДАНЦИ
ОПШТИНА КРУШЕВО

ДЕЛ	ПРЕДЛОГ ПЛАН	ПЛАНСКИ ПЕРИОД	2021 - 2031
ПОВРШИНА	74.66 ха	РАЗМЕР	1 : 1000

🟥	ГРАНИЦА НА ПЛАНСКИ ОПФАТ	Б5.1	ВЕРСКИ ИНСТИТУЦИИ: ЦРКВА
🟧	ГРАНИЦА НА БЛОК	Б5.2	ВЕРСКИ ИНСТИТУЦИИ: ЏАМИЈА
РЛ	РЕГУЛАЦИОНА ЛИНИЈА	Д1.2	ЈАВНО УРБАНО ЗЕЛЕНИЛО
	ГРАНИЦА НА ПАРЦЕЛА	Д2.1	ЗАШТИТНО УРБАНО ЗЕЛЕНИЛО
ГЛ	ГРАДЕЖНА ЛИНИЈА	Д3.1	СПОРТСКИ ТЕРЕНИ НА ОТВОРЕНО
ПГЛ	ПОМОШНА ГРАДЕЖНА ЛИНИЈА	Д3.4	РЕКРЕАТИВЕН ПАРК
	ПОДЗЕМНА ГРАДЕЖНА ЛИНИЈА	Д4.3	ОЗЕЛЕНЕТИ ПРОСТОРИ ЗА ГРОБИШТА; ГРОБИШТА
БЛОК 1	ОЗНАКА НА БЛОК	Е1.6	КАНАЛИЗАЦИСКИ ИНФРАСТРУКТУРИ: ПРЕЧИСТИТЕЛНА СТАНИЦА
2.1, 2.2	БРОЈ НА ПАРЦЕЛА	Е2.7	ЗГРАДИ НА ТЕЛЕКОМУНИКАЦИИТЕ
П+1	ПЛАНИРАНА КАТНОСТ		Е1.1 СООБРАЌАЈНИ ПАТНИ ИНФРАСТРУКТУРИ: УЛИЧНА МРЕЖА
H=7.20m	ПЛАНИРАНА ВИСИНА НА ВЕНЕЦ		ПЛАНИРАН ПАД НА УЛИЦА
A1.5	СТАНБЕНИ КУЌИ ВО СЕЛСКИ СТОПАНСКИ ДВОР	2314.2	КОТА НА НИВЕЛАЦИЈА
Б2.2	ТРГОВСКИ ЦЕНТРИ		РЕГУЛАЦИЈА НА РЕКА / ОТВОРЕН ВОДОТЕК
В1.1	ОСНОВНО ОБРАЗОВАНИЕ: ОСНОВНО УЧИЛИШТЕ		БАКАРЕН КАБЕЛ
В2.5	ДЕТСКА ГРАДИНКА		ОПТИЧКИ КАБЕЛ
В2.8	УСТАНОВИ ОД ПРИМАРНАТА ЗДРАВСТВЕНА ЗАШТИТА		ПЛАНИРАНА ТЕЛЕКОМУНИКАЦИСКА МРЕЖА
В3.6	КОМБИНИРАН КУЛТУРЕН ЦЕНТАР		

× — ×	ДИСЛОКАЦИЈА НА ИНФРАСТРУКТУРА
	ВОДОВОД: ПЛАНИРАНА МРЕЖА
	ФЕКАЛНА КАНАЛИЗАЦИЈА: ПЛАНИРАНА МРЕЖА
	АТМОСФЕРСКА КАНАЛИЗАЦИЈА: ПЛАНИРАНА МРЕЖА
	ЕЛЕКТРОЕНЕРГЕТСКА МРЕЖА
	35kV ПОДЗЕМЕН ВОД
	10kV НАДЗЕМЕН ВОД
▨	110kV НАДЗЕМЕН ВОД - ЗАШТИТЕН КОРИДОР: 2x10m
	ПЛАНИРАН 10 kV ПОДЗЕМЕН ВОД - ЗАШТИТЕН КОРИДОР: 2x1m
	ПЛАНИРАНА МРЕЖА
	Е1.8 - ТРАФОСТАНИЦА
Т1, Т2, Т3...	КООРДИНАТИ НА ПОЧЕТНА И КРАЈНА ТОЧКА НА КОРИТО ВО ОПФАТ

РУЖА НА ВЕТРОВИ

ИЗРАБОТУВАЧ	ИВАНОВ ИНЖЕНЕРИНГ ДООЕЛ БОРИС КИДРИЧ 12/16, БИТОЛА ЛИЦЕНЦА ЗА ИЗРАБОТУВАЊЕ НА УРБАНИСТИЧКИ ПЛАНОВИ БРОЈ 0023	УПРАВИТЕЛ САШКО ИВАНОВ д.и.а.
НАРАЧАТЕЛ	ОПШТИНА КРУШЕВО	
ОВЛАСТЕНИ ПЛАНЕРИ	САШКО ИВАНОВ д.и.а. ОВЛАСТУВАЊЕ 0.0095 НАТАЛИ ТАШЕВСКА ГУЛЕВСКА д.и.а. ОВЛАСТУВАЊЕ 0.0094	ЦВЕТАНКА ДОНЧЕВА д.и.а. ОВЛАСТУВАЊЕ 0.0622 СТЕФАНИЈА ИВАНОВ д.и.а. ОВЛАСТУВАЊЕ 0.0591 ДОБРИЦА НАСЕВИЌ д.и.а. ОВЛАСТУВАЊЕ 0.0443
СОРАБОТНИЦИ	АНДРИЈАН ИВАНОВ д.и.а. ОВЛАСТУВАЊЕ 0.2674	
ПРИЛОГ	СИНТЕЗЕН ПЛАН	

ТЕХ. БРОЈ	0801-01-11/21	ДАТУМ	08.2023	ЛИСТ	5