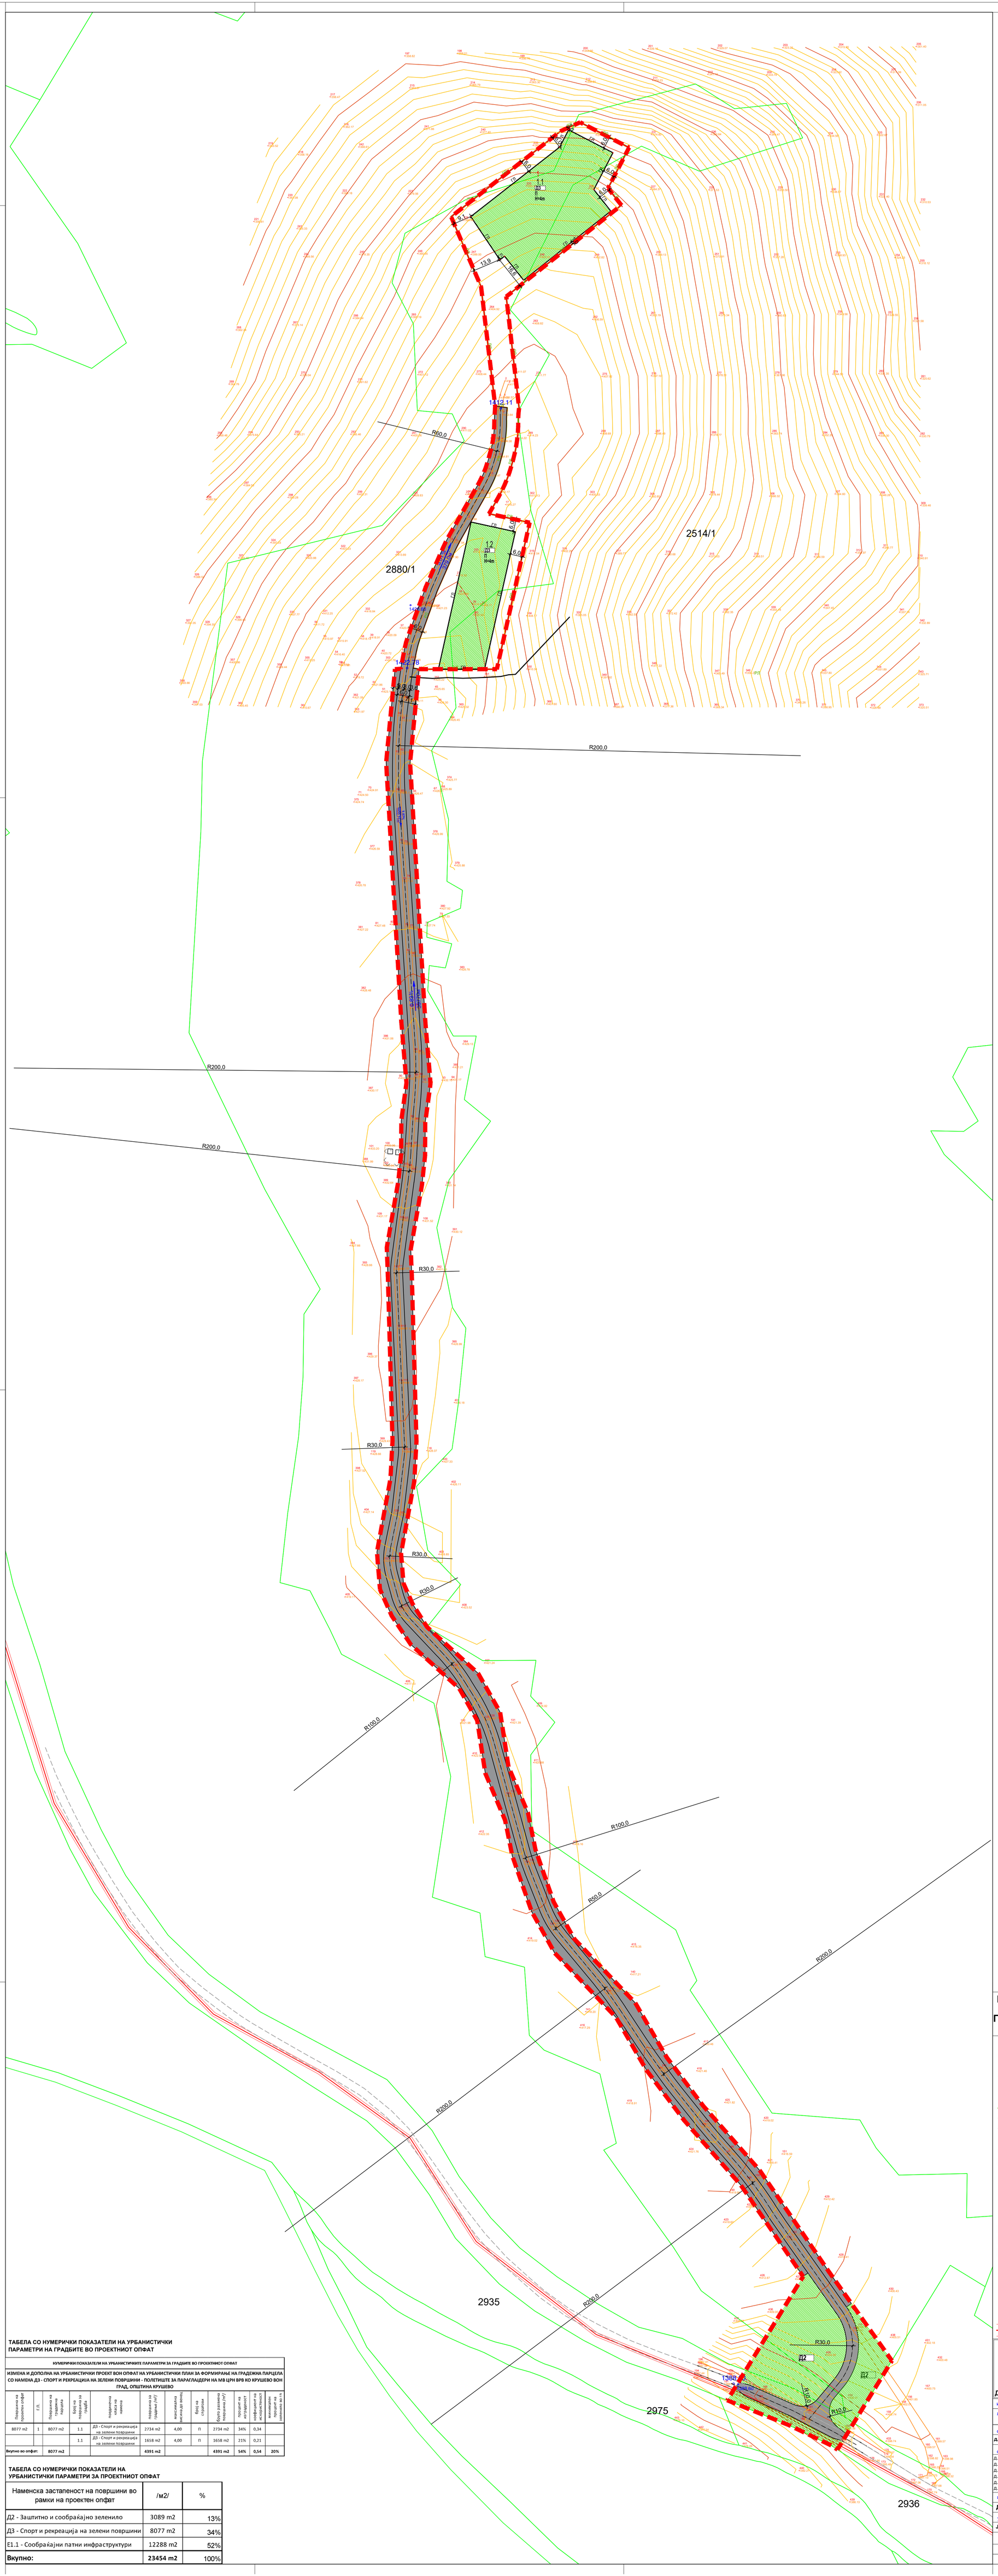


ТАБЕЛА СО НУМЕРИЧКИ ПОКАЗАТЕЛИ НА УРБАНИСТИЧКИ ПАРАМЕТРИ НА ГРАДБИТЕ ВО ПРОЕКТНИОТ ОПФАТ

НУМЕРИЧКИ ПОКАЗАТЕЛИ НА УРБАНИСТИЧКИТЕ ПАРАМЕТРИ ЗА ГРАДБИТЕ ВО ПРОЕКТНИОТ ОПФАТ												
ИЗМЕНА И ДОПОЛНА НА УРБАНИСТИЧКИ ПРОЕКТ ВОН ОПФАТ НА УРБАНИСТИЧКИ ПЛАН ЗА ФОРМИРАЊЕ НА ГРАДЕЖНА ПАРЦЕЛА СО НАМЕНА Д3 - СПОРТ И РЕКРЕАЦИЈА НА ЗЕЛЕНИ ПОВРШИНИ - ПОЛЕТИШТЕ ЗА ПАРАГЛАЈДЕРИ НА МВ ЦРН ВРВ КО КРУШЕВО ВОН ГРАД, ОПШТИНА КРУШЕВО												
Површина на проектен опфат	Г.П.	Површина на градежна парцела	Број на површина за градба	Планирана класа на намена	површина за градење (m²)	максимална висина до венец	Број на етажност	бруто развиена површина (m²)	процент на изграденост	коефициент на искористеност	минимален процент на зеленило во Г.П.	
8077 m2	1	8077 m2	1.1	Д3 - Спорт и рекреација на зелени површини	2734 m2	4,00	П	2734 m2	34%	0,34		
			1.1	Д3 - Спорт и рекреација на зелени површини	1658 m2	4,00	П	1658 m2	21%	0,21		
Вкупно во опфат:		8077 m2			4391 m2			4391 m2	54%	0,54	20%	

ТАБЕЛА СО НУМЕРИЧКИ ПОКАЗАТЕЛИ НА УРБАНИСТИЧКИ ПАРАМЕТРИ ЗА ПРОЕКТНИОТ ОПФАТ

Наменска застапеност на површини во рамки на проектен опфат	/м2/	%
Д2 - Заштитно и сообраќајно зеленило	3089 m2	13%
Д3 - Спорт и рекреација на зелени површини	8077 m2	34%
Е1.1 - Сообраќајни патни инфраструктури	12288 m2	52%
Вкупно:	**23454 m2**	100%

ИЗМЕНА И ДОПОЛНУВАЊЕ НА УРБАНИСТИЧКИ ПРОЕКТ ВОН ОПФАТ НА УРБАНИСТИЧКИ ПЛАН ЗА ФОРМИРАЊЕ НА ГРАДЕЖНА ПАРЦЕЛА СО НАМЕНА Д3 - СПОРТ И РЕКРЕАЦИЈА НА ЗЕЛЕНИ ПОВРШИНИ - ПОЛЕТИШТЕ ЗА ПАРАГЛАЈДЕРИ

ЛЕГЕНДА:

- ГРАНИЦА НА ПРОЕКТЕН ОПФАТ
- 1.1 НУМЕРАЦИЈА НА ГРАДЕЖНА ПАРЦЕЛА
- ЕЛЕМЕНТИ НА УЛИЧНА МРЕЖА
- ОСОВИНА НА КОЛОВОЗ
- АСФАЛТЕН ПАТ СОГЛАСНО ПИ
- РП РЕГУЛАЦИОНА ЛИНИЈА
- ГРАНИЦА НА ГРАДЕЖНА ПАРЦЕЛА
- ГП ГРАДЕЖНА ЛИНИЈА
- H=4.00м ВИСОЧИНА НА ГРАДЕЊЕ
- П КАТНОСТ НА ОБЈЕКТ
- ПОВРШИНА ЗА ГРАДБА
- 0,3% 79,00m НИВЕЛМАН ПОДОЛЖЕН
- 275.05 НИВЕЛМАН НА ТЕРЕН
- АВТОМОБИЛСКИ ВЛЕЗ ВО ПАРЦЕЛА

СООБРАЌАЈНИ ПОВРШИНИ

- БАНКИНА
- КОЛОВОЗ
- ПАРКИНГ

КЛАСА НА НАМЕНА:

- Д2 ЗАШТИТНО И СООБРАЌАЈНО ЗЕЛЕНИЛО
- Д3 СПОРТ И РЕКРЕАЦИЈА НА ЗЕЛЕНИ ПОВРШИНИ

ИНФРАСТРУКТУРА

- ПОСТОЕН 10KB ВОД СО ЗАШТИТА

1,50-3,00 | 3,00 | 3,00 | 1,50-3,00 — 12,00

ПРИСТАП ДО ГРАДЕЖНА ПАРЦЕЛА
ПРИСТАПЕН ПАТ

ПЛАНСКИ ДЕЛ

ИЗМЕНА И ДОПОЛНУВАЊЕ НА УРБАНИСТИЧКИ ПРОЕКТ ВОН ОПФАТ НА УРБАНИСТИЧКИ ПЛАН ЗА ФОРМИРАЊЕ НА ГРАДЕЖНА ПАРЦЕЛА СО НАМЕНА Д3 - СПОРТ И РЕКРЕАЦИЈА НА ЗЕЛЕНИ ПОВРШИНИ - ПОЛЕТИШТЕ ЗА ПАРАГЛАЈДЕРИ НА МВ ЦРН ВРВ КО КРУШЕВО ВОН ГРАД, ОПШТИНА КРУШЕВО

ДООЕЛ „ФОРМИ“ Битола

инвеститор: **Општина Крушево**

локација: **дел од КП 2514/1, 2514/7, КП 2880/1, КП 2970/1 и КП 2514/4, КП 2514/5, КП 2514/6, КО Крушево вон град, Општина Крушево**

овластен планер:
д.и.а. Јорго Шундовски **овл.бр.0.0058**

соработници планери:

д.и.а. Др. Милена Шундовска Четелева	овл.бр.0.0386
д.и.а. Зоран Талевски	овл.бр.0.0133
д.и.а. Кристијан Николовски	овл.бр.0.0738
д.и.а. Дејан Груевски	овл.бр.0.0737
д.и.а. Александра Наумовска	
д.и.а. Матеја Марковска	

изработувач на планска документација:
ДООЕЛ ФОРМИ БИТОЛА

управител:
Јорго Шундовски

размер:	дата:	тех. број:
1 : 1000	07.2026	11-11/07

0

ЈОРГО ШУНДОВСКИ дипл.инж.арх. ОВЛАСТЕН ПЛАНЕР 0058

СИНТЕЗНА КАРТА НА ПРОЕКТЕН ОПФАТ